STRUTTURA ALBERGHIERA - PIANTE - SCALA 1:200

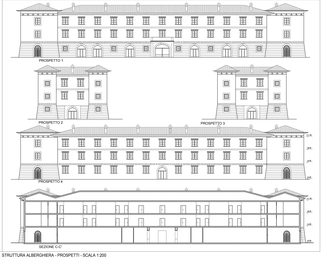

STRUTTURA ALBERGHIERA - PROSPETTI - SCALA 1:200

KEY PLAN

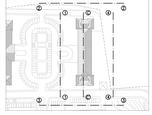

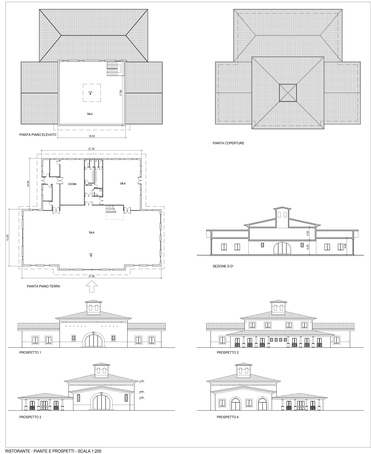

RISTORANTE - PIANTE E PROSPETTI - SCALA 1:200

KEY PLAN

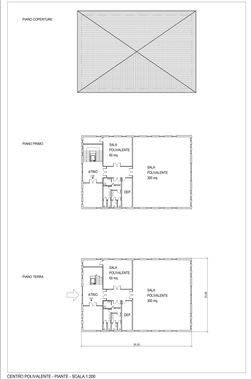

CENTRO POLIVALENTE - PIANTE - SCALA 1:200

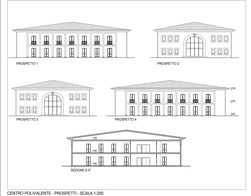

CENTRO POLIVALENTE - PROSPETTI - SCALA 1:200

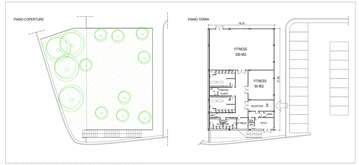

CENTRO SPORTIVO - PIANTA PIANO TERRA E PIANO COPERTURE - SCALA 1:200

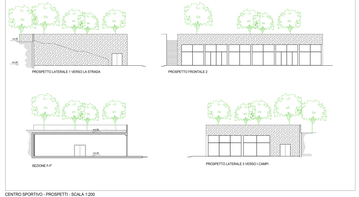

CENTRO SPORTIVO - PROSPETTI - SCALA 1:200

KEY PLAN

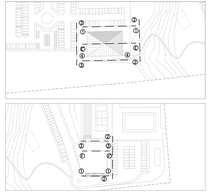

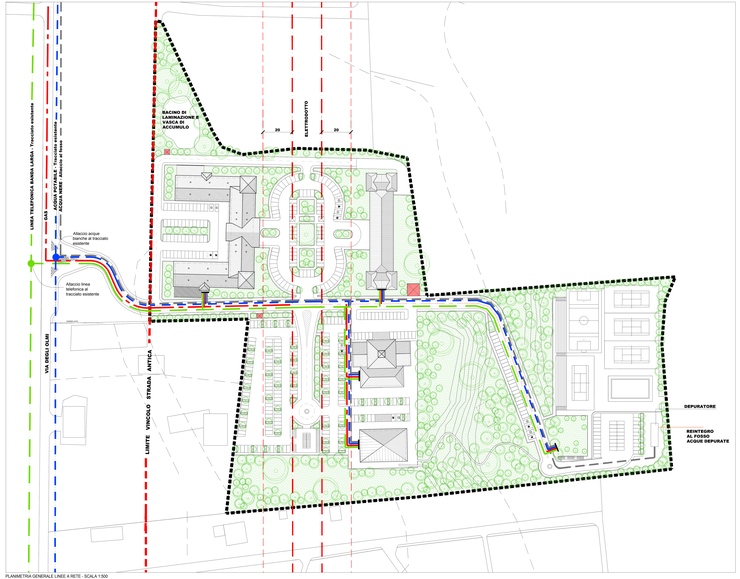

PLANIMETRIA GENERALE LINEE A RETE - SCALA 1:500

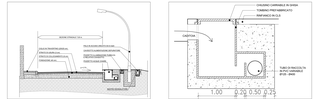

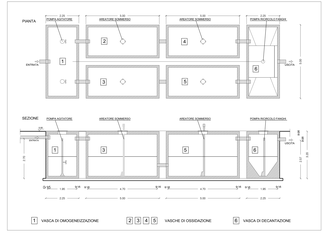

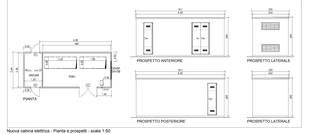
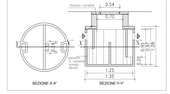
Nuova cabina elettrica - Piante e prospetti - scala 1:50