


INQUADRAMENTO TERRITORIALE SU FOTO AEREA - SCALA 1:20.00




INQUADRAMENTO FOTOGRAFICO INNESTO NUOVA VIABILITA' PUBBLICA



FOTO AEREA ANTE OPERAM - SCALA 1:2.000

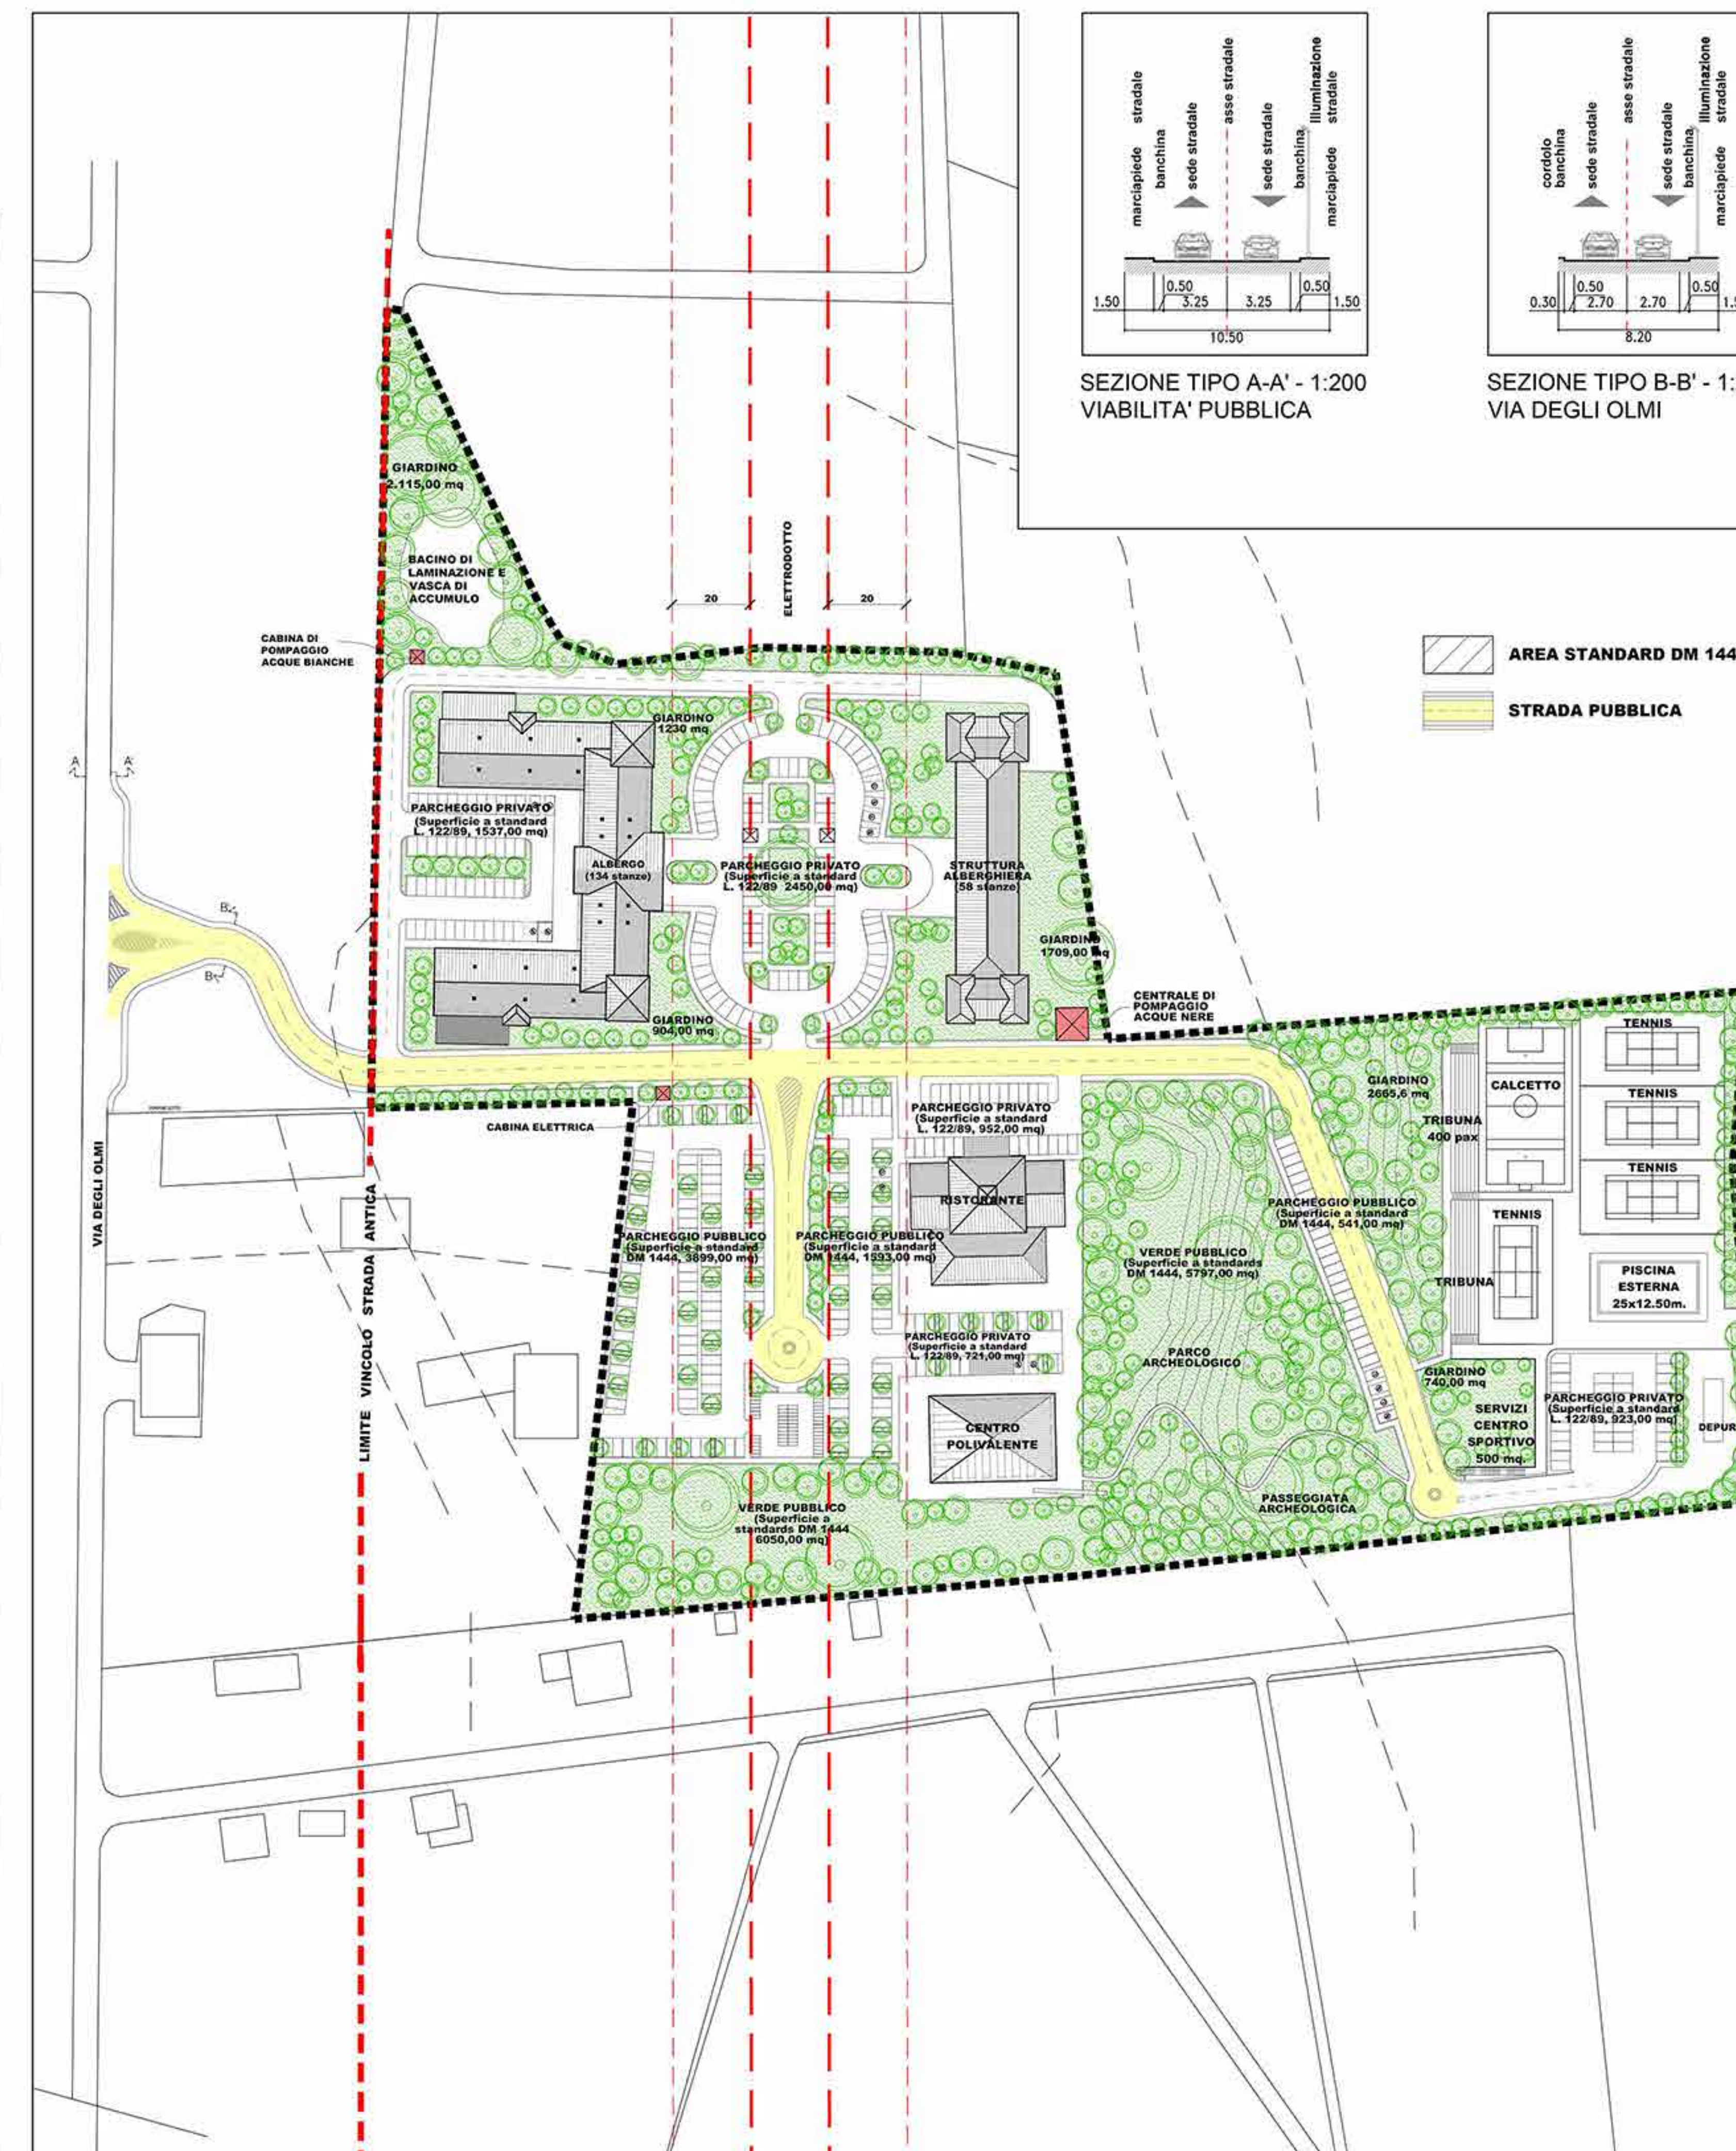

PLANIMETRIA DI INTERVENTO - SCALA 1:1.00

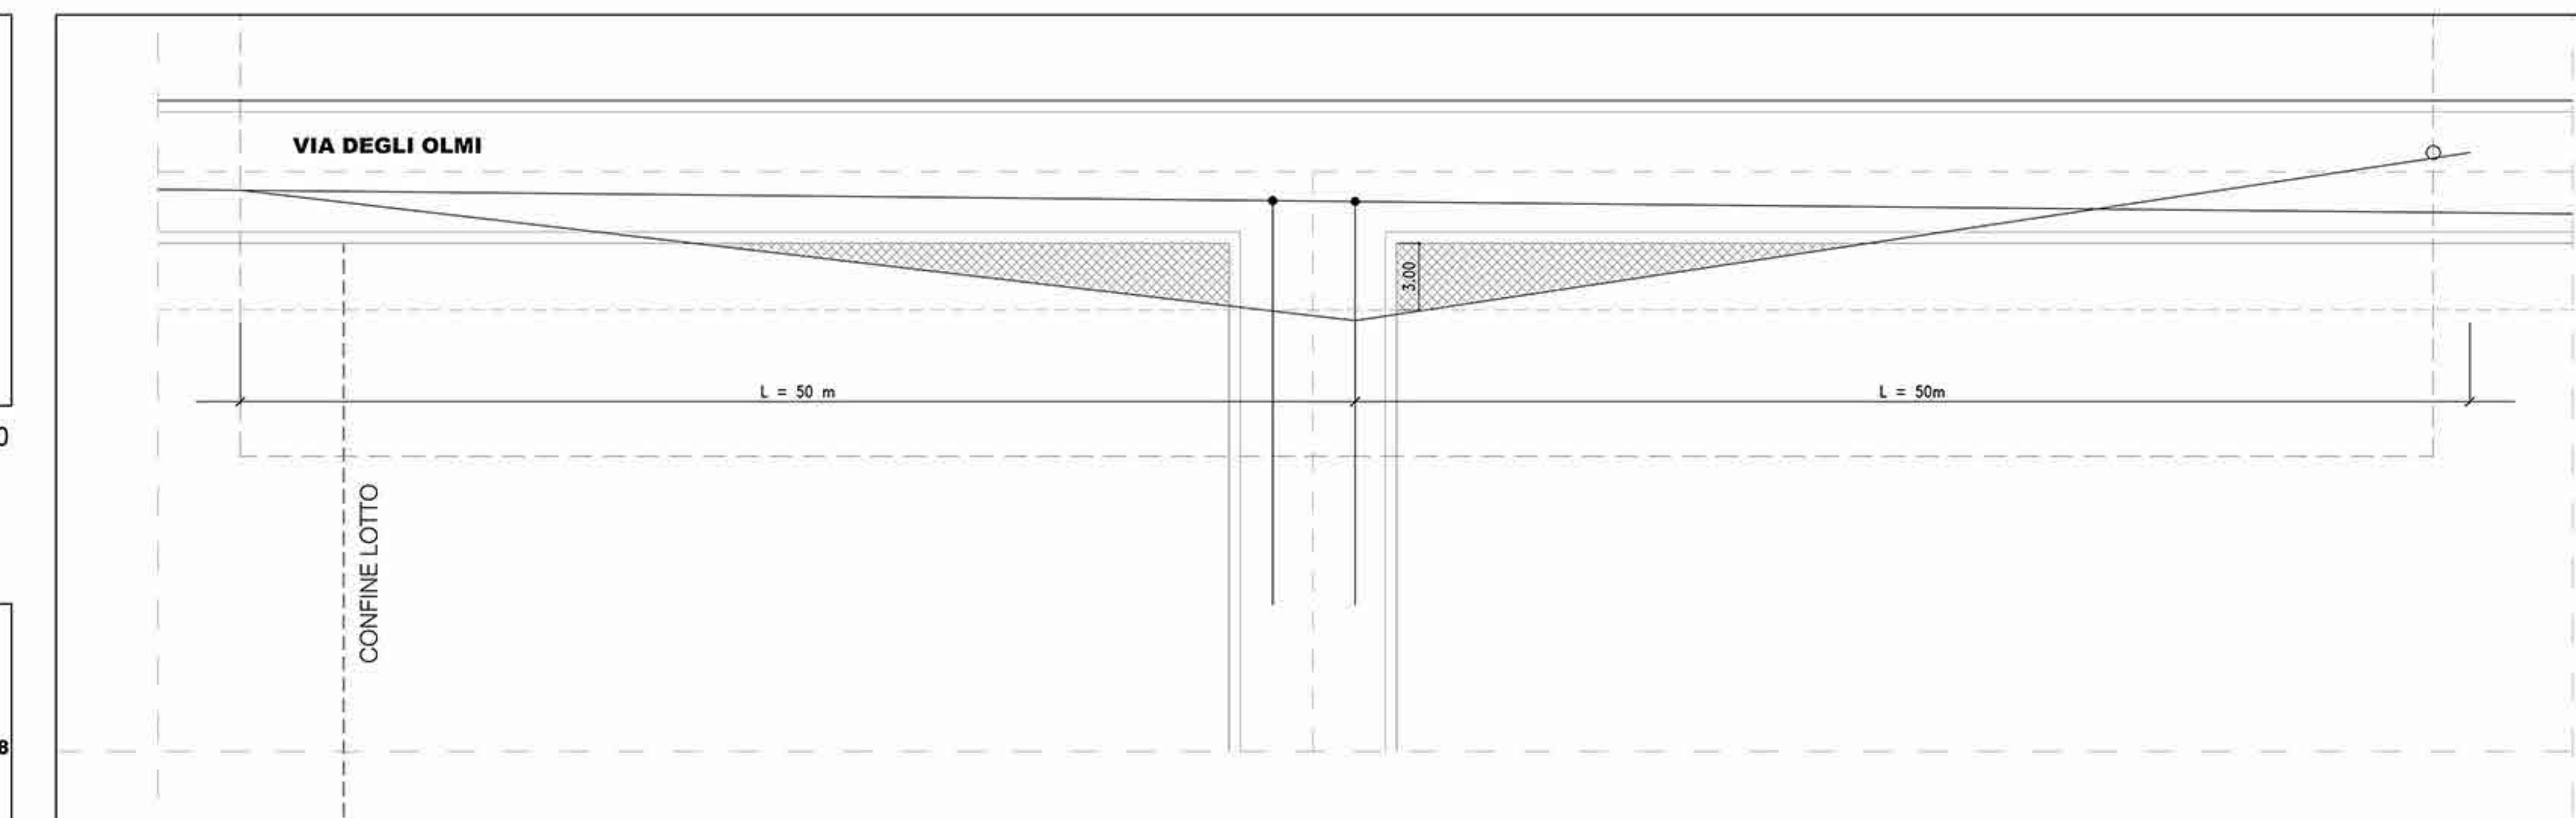

D.M. 19 aprile 2006 Norme funzionali e geometriche per la costruzione delle intersezioni stradali.

$$D = v \cdot t = 49,98 \text{ m}$$

D = Distanze di visibilità nelle intersezioni a raso


v = velocità di riferimento [m/s] pari al valore della velocità di progetto

v = velocità di riferimento [m/s] pari al valore della velocità di progetto

$$v = 8,33 \text{ [m/s]}$$

t = tempo di manovra pari a 6s, in presenza di manovre regolate da Stop.

NUOVO INCROCIO VIA DEGLI OLMI - TRIANGOLO DI VISIBILITA' CON STOP - SCALA 1:200

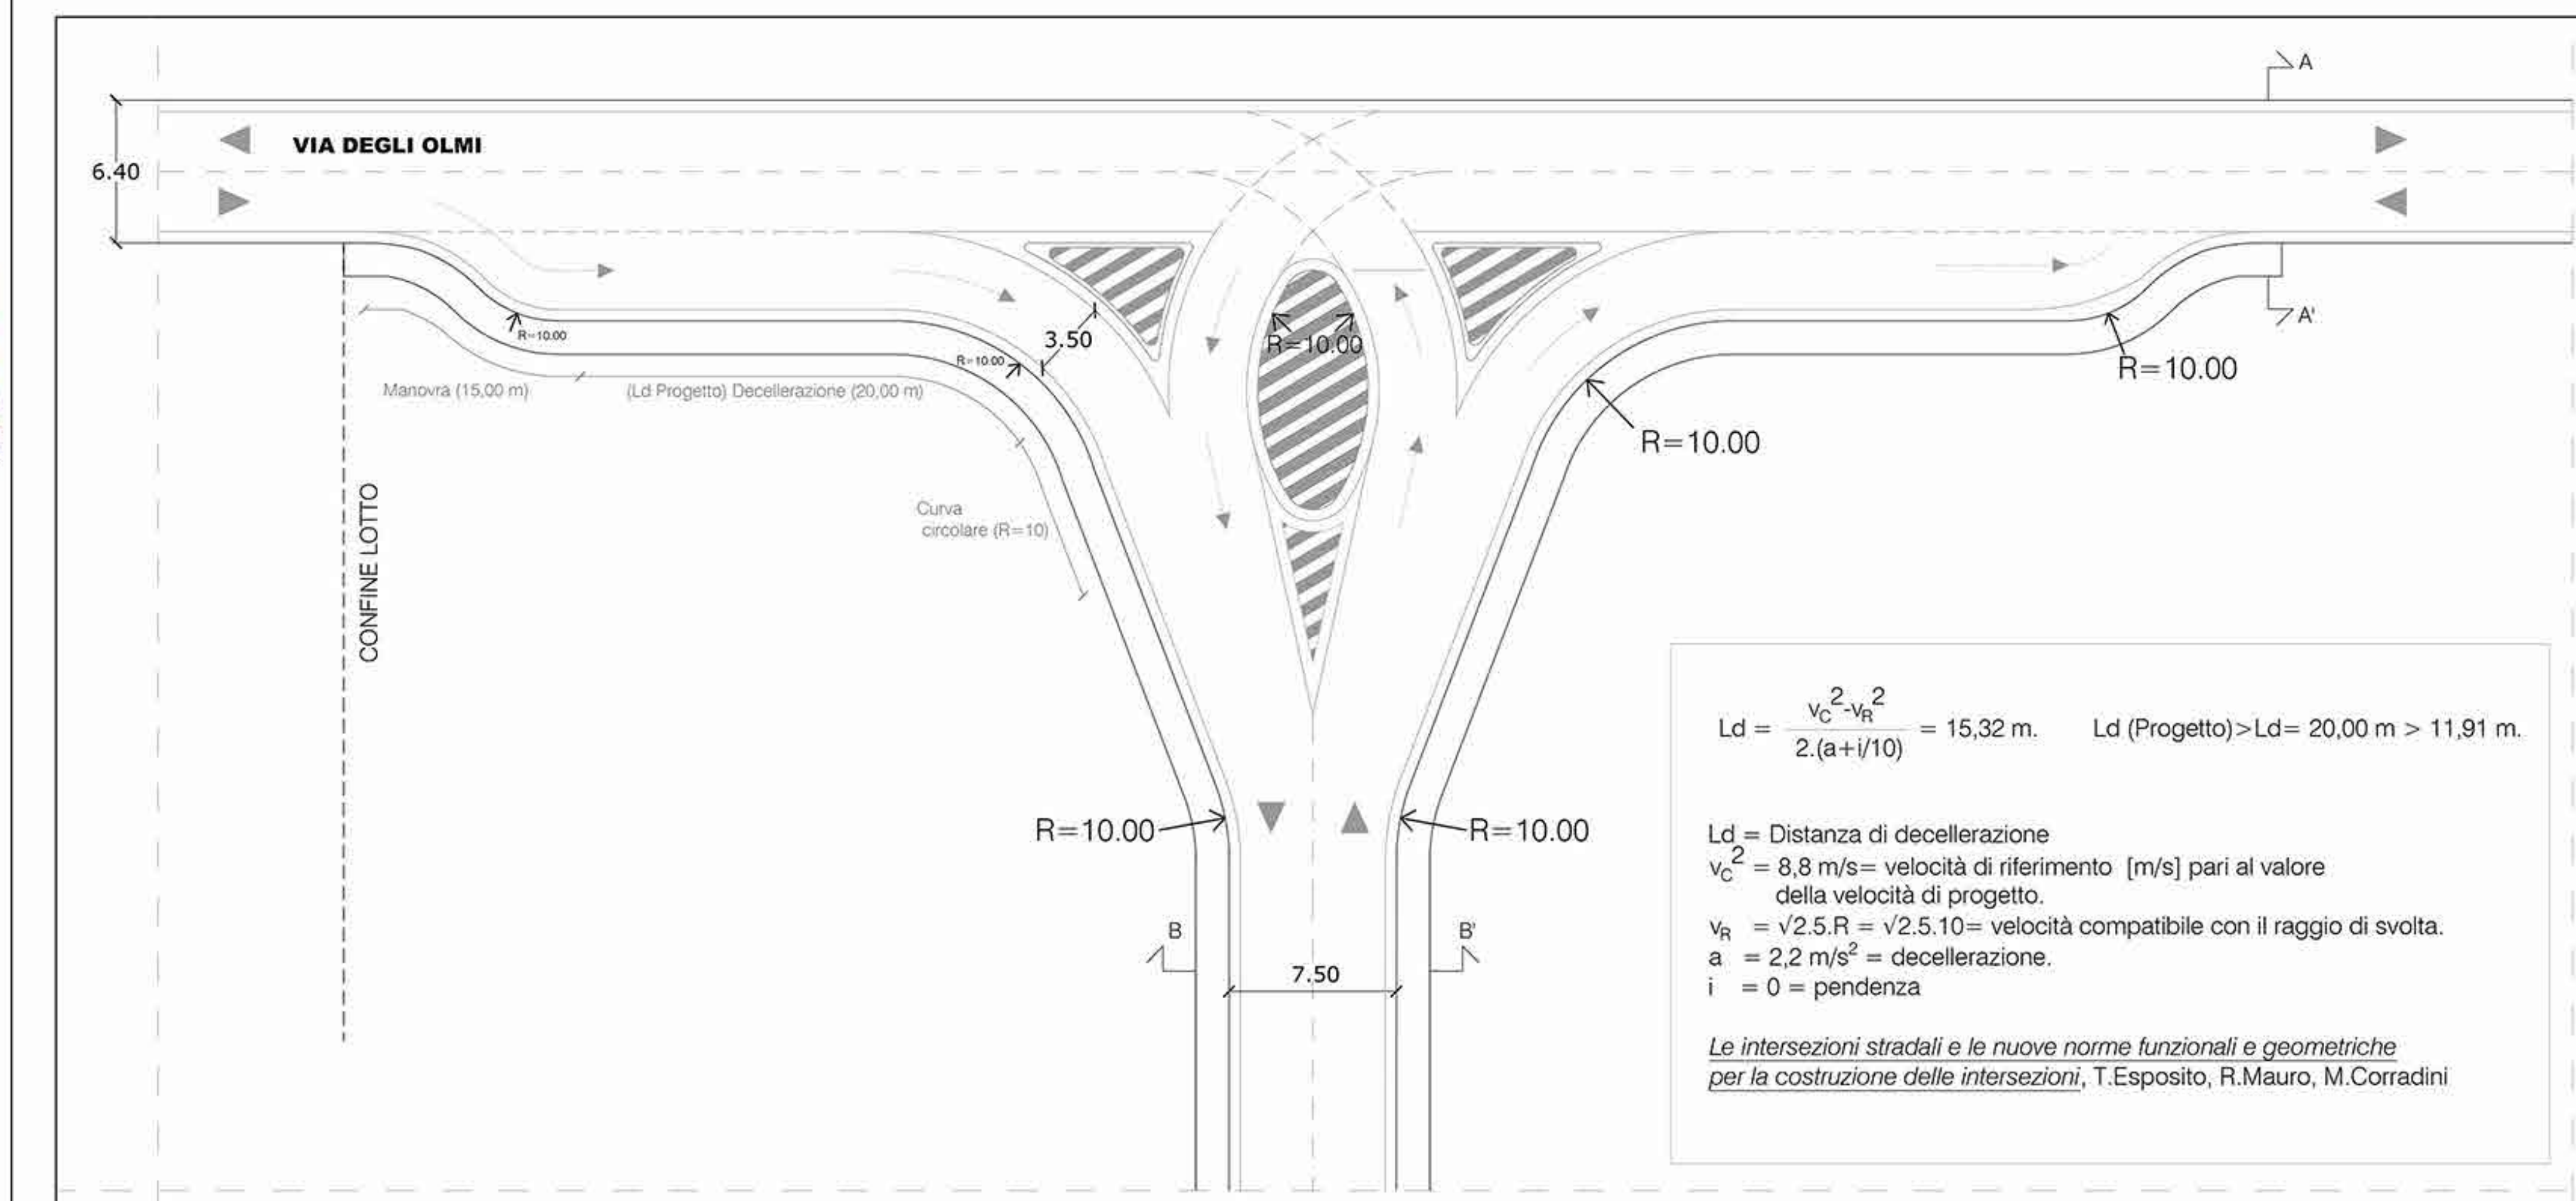

NUOVO INCROCIO VIA DEGLI OLMI - SCALA 1:200